



LEGENDE DES PLANTATIONS

- Arbre, cèpe et tige branchue de la base de 1er choix**
 Les arbres tiges auront une hauteur sous couronne de 3m minimum Y compris pare-racines dès que nécessaire.
 Provenance régionale
- Ab CP- Acer buergerianum, cèpe forte solitaire, remontée, 3xtr, tronc 300/350, circonférence des troncs à 1m du sol 14/16cm
 - Ac- Acer campestre, 4xtr, Tige fléchée, MG, 20/25
 - Ac CP- Acer campestre, cèpe forte solitaire, remontée, 4xtr 3/4 tronc, L150/300 H 300/350, circonférence des troncs à 1m du sol 14/16cm
 - ArOG- Acer rubrum 'October glory' greffé sur pied sur Acer saccharinum 4xtr, Tige fléchée, MG, 20/25
 - AxS CP- Alnus x spaethii, cèpe forte solitaire, remontée, 3xtr, 3/4 tronc, H300/350, circonférence des troncs à 1m du sol 16/18cm
 - Ao CP- Amelanchier ovales, cèpe forte solitaire, remontée, 3xtr, 3/4 tronc, H200/250, circonférence des troncs à 1m du sol 12/14cm
 - Lo CP- Liquidambar orientalis, cèpe forte solitaire, remontée, 3xtr, 3/4 tronc, H250/300, circonférence des troncs à 1m du sol 18/20cm
 - Mk CP- Magnolia kobus, cèpe forte solitaire, remontée, 3xtr, 3/4 tronc, H200/250, circonférence des troncs à 1m du sol 12/14cm
 - Ms CP- Magnolia stellata, cèpe forte solitaire, remontée, 3xtr, 3/4 tronc, H150/175, circonférence des troncs à 1m du sol 12/14cm
 - PxS CP- Prunus x schmittii, cèpe forte solitaire, remontée, 3xtr, 3/4 tronc, H300/350, circonférence des troncs à 1m du sol 16/18cm
 - PxY CP- Prunus x yedoensis, cèpe forte solitaire, remontée, 3xtr, 3/4 tronc, H300/350, circonférence des troncs à 1m du sol 16/18cm
 - Qc- Quercus cerris, 4xtr, Tige fléchée, MG, 20/25
 - Sv CP- Syringa vulgaris, cèpe forte solitaire, remontée, 3xtr 3/5 tronc H200/250, circonférence des troncs à 1m du sol 12/14cm
 - Tc- Tilia cordata, 4xtr, Tige fléchée, MG, 20/25
 - UR- Ulmus 'Reboma' ®, tige fléchée solitaire, 3xtr, MG, 20/25
 - VaR CP- Viburnum plicatum 'Rotundifolium', cèpe forte solitaire, remontée, 3xtr, 3/4 tronc, 150/175, circonférence des troncs à 1m du sol 12/14cm

- Arbustes pour haie taillée**
 touffe forte ramifiée 5/7 branches. Y compris: pralinage mycorhizé pour les végétaux en RN, pare-racines dès que nécessaire. Arbustes issus de pépinières labellisées "Végétal Local" ou équivalent
- Cb- Carpinus betulus, en RN, 80/100, un fût droit, nombreuses ramifications, sur 1 rang,
- Arbustes pour haie vive**
 touffe forte ramifiée 5/7 branches. Y compris: pralinage mycorhizé pour les végétaux en RN, pare-racines dès que nécessaire. Arbustes issus de pépinières labellisées "Végétal Local" ou équivalent
- Ac- Acer campestre en RN, 100/120, touffe forte ramifiée, 5/7 branches, 15%, (5u/m)
 - Aa- Aronia arbutifolia en RN, 100/120, touffe forte ramifiée, 5/7 branches, 8%, (5u/m)
 - Cb- Carpinus betulus en RN, 100/120, touffe forte ramifiée, 5/7 branches, 10%, (5u/m)
 - Cs- Cornus sanguinea en RN, 100/120, touffe forte ramifiée, 5/7 branches, 8%, (5u/m)
 - Ca- Corylus avellana en RN, 100/120, touffe forte ramifiée, 5/7 branches, 8%, (5u/m)
 - Lv- Ligustrum vulgare en RN, 100/120, touffe forte ramifiée, 5/7 branches, 20%, (5u/m)
 - Pc- Philadelphus coronarius en RN, 100/120, touffe forte ramifiée, 5/7 branches, 5%, (5u/m)
 - Pp- Prunus padus en RN, 100/120, touffe forte ramifiée, 5/7 branches, 8%, (5u/m)
 - Vl- Viburnum lantana en RN, 100/120, touffe forte ramifiée, 5/7 branches, 10%, (5u/m)
 - Vo- Viburnum opulus en RN, 100/120, touffe forte ramifiée, 5/7 branches, 8%, (5u/m)

- St- Spiraea thunbergii, CSI, touffe ramifiée, touffe ramifiée, 5/7 branches, 80/100, 1u/poche
 - St- Stephanandra tanakae, CSI, touffe ramifiée, 5/7 branches, 80/100, 1u/poche
 - VpGN- Viburnum plicatum 'Grandiflorum Noble', CSI, touffe ramifiée, 5/7 branches, 80/100, 1u/poche
 - VpM- Viburnum plicatum 'Mariesii', CSI, touffe ramifiée, 5/7 branches, 80/100, 1u/poche
- Vivaces et graminées pour massifs mixtes**
 En pot biodégradable 2,2L/P9
- Ao- Achillea odorata, en pot biodégradable de 2,2L, d6/m2
 - Am- Alchemilla mollis, en pot P9 biodégradable, d8/m2
 - AHSC- Anémone hepuchensis 'September Charm', en pot biodégradable de 2,2L, 3u/poche
 - AJHJ- Anémone japonica 'Honorable Jobert', en pot biodégradable de 2,2L, 3u/poche
 - CmWP- Cimicifuga matsumarea 'White Pearl', en pot biodégradable de 2,2L, d6/m2
 - Dc- Deschampsia cespitosa, en pot biodégradable de 2,2L, d6/m2
 - Ep- Epimedium pubigerum, en pot P9 biodégradable, d8/m2
 - Gm- Geranium macrorrhizum 'Spessart', en pot P9 biodégradable, d8/m2
 - Gr- Geranium Rozanne, en pot P9 biodégradable, d8/m2
 - Hf- Hemerocallis fulva, orange, en pot biodégradable de 2,2L, d6/m2
 - Ia- Iris sibirica bleu, en pot biodégradable de 2,2L, 3u/poche
 - LB- Leucanthemum 'Becky', en pot biodégradable de 2,2L, 3u/poche
 - Lm MW- Linopie muscari 'Monroe White', en pot P9 biodégradable, d8/m2
 - Lm N- Lonicera nitida 'Maigrum', en pot biodégradable de 2,2L, d6/m2
 - Lc- Lysimachia clethroides, en pot biodégradable de 2,2L, d6/m2
 - Mp- Mentha piperita, en pot biodégradable de 2,2L, 50%, d6/m2
 - Ms- Mentha spicata, en pot biodégradable de 2,2L, 50%, d6/m2
 - Pt- Pachysandra terminalis, en pot P9 biodégradable, d10/m2
 - PIAC- Paeonia lactiflora 'Albert Crousse', en pot biodégradable de 2,2L, d6/m2
 - PIFM- Paeonia lactiflora 'Festiva Maxima', en pot biodégradable de 2,2L, d6/m2
 - PIRH- Paeonia lactiflora 'Reine Hortense', en pot biodégradable de 2,2L, d6/m2
 - PaG- Paeonia suffruticosa 'Godaishi', en pot biodégradable de 2,2L, d6/m2
 - PvC- Ranunculus virgatus 'Cloud Nine', en pot biodégradable de 2,2L, d6/m2
 - Pa- Pennisetum alopecuroides, en pot biodégradable de 2,2L, d6/m2
 - PaWE- Persicaria amplexicaulis 'White Eastfield', en pot biodégradable de 2,2L, d6/m2
 - Pp- Persicaria polymorpha, en pot biodégradable de 2,2L, d6/m2
 - Pa- Polystichum aculeatum, en pot biodégradable de 2,2L, d6/m2
 - Ro- Rosmarinus officinalis, en pot biodégradable de 2,2L, d6/m2
 - Sg- Stipa gigantea, en pot biodégradable de 2,2L, d6/m2
 - Vm Va- Vinca minor 'Alba', en pot biodégradable de 2,2L, d10/m2

- Ensemencement**
- Gazon
 - Semis pour terre/pierre
 - Prairie mésophile

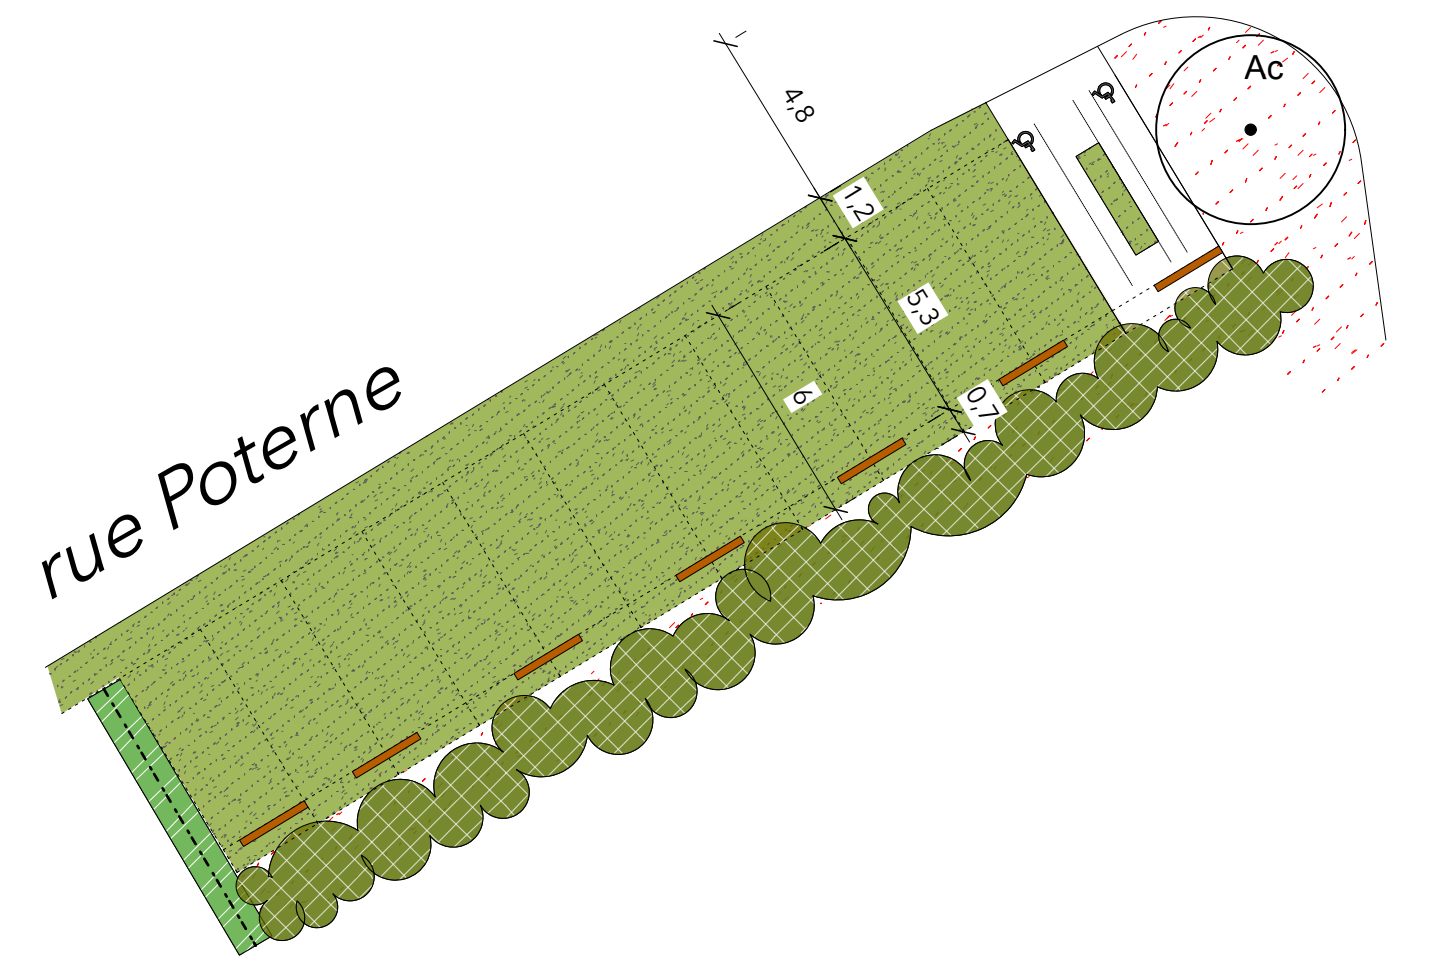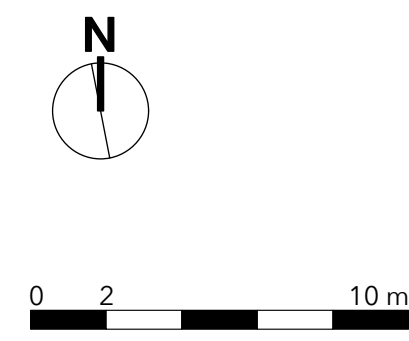

DEPARTEMENT DE LA SOMME

COMMUNE DE LUCHEUX
 2 rue Jean-Baptiste Delecloy
 80600 Luchaux
 T : 03 22 77 07 03

Phase DCE

AMÉNAGEMENT DE L'ESPACE PUBLIC
 RUE DU 8 MAI 1945 + PARKING RUE POTERNE

Plan de plantation

Dates	Modifications	Indice	DCE
2025/10/01		A	
			1/500e

HAUTES HERBES
 Paysagistes Concepteurs
 428 rue Pasteur
 62660 BEURRY
 T : 03.21.52.54.00
 paysagistes@2hpaysagistes.fr

EVA
 BET Agence d'Aras
 Rue du moulin
 CS 20602
 80850 BERTEAUCOURT LES DAMES
 T : 03.22.52.79.49
 ablanquet@evia.fr